



1 Sección 9
06 | 1:100

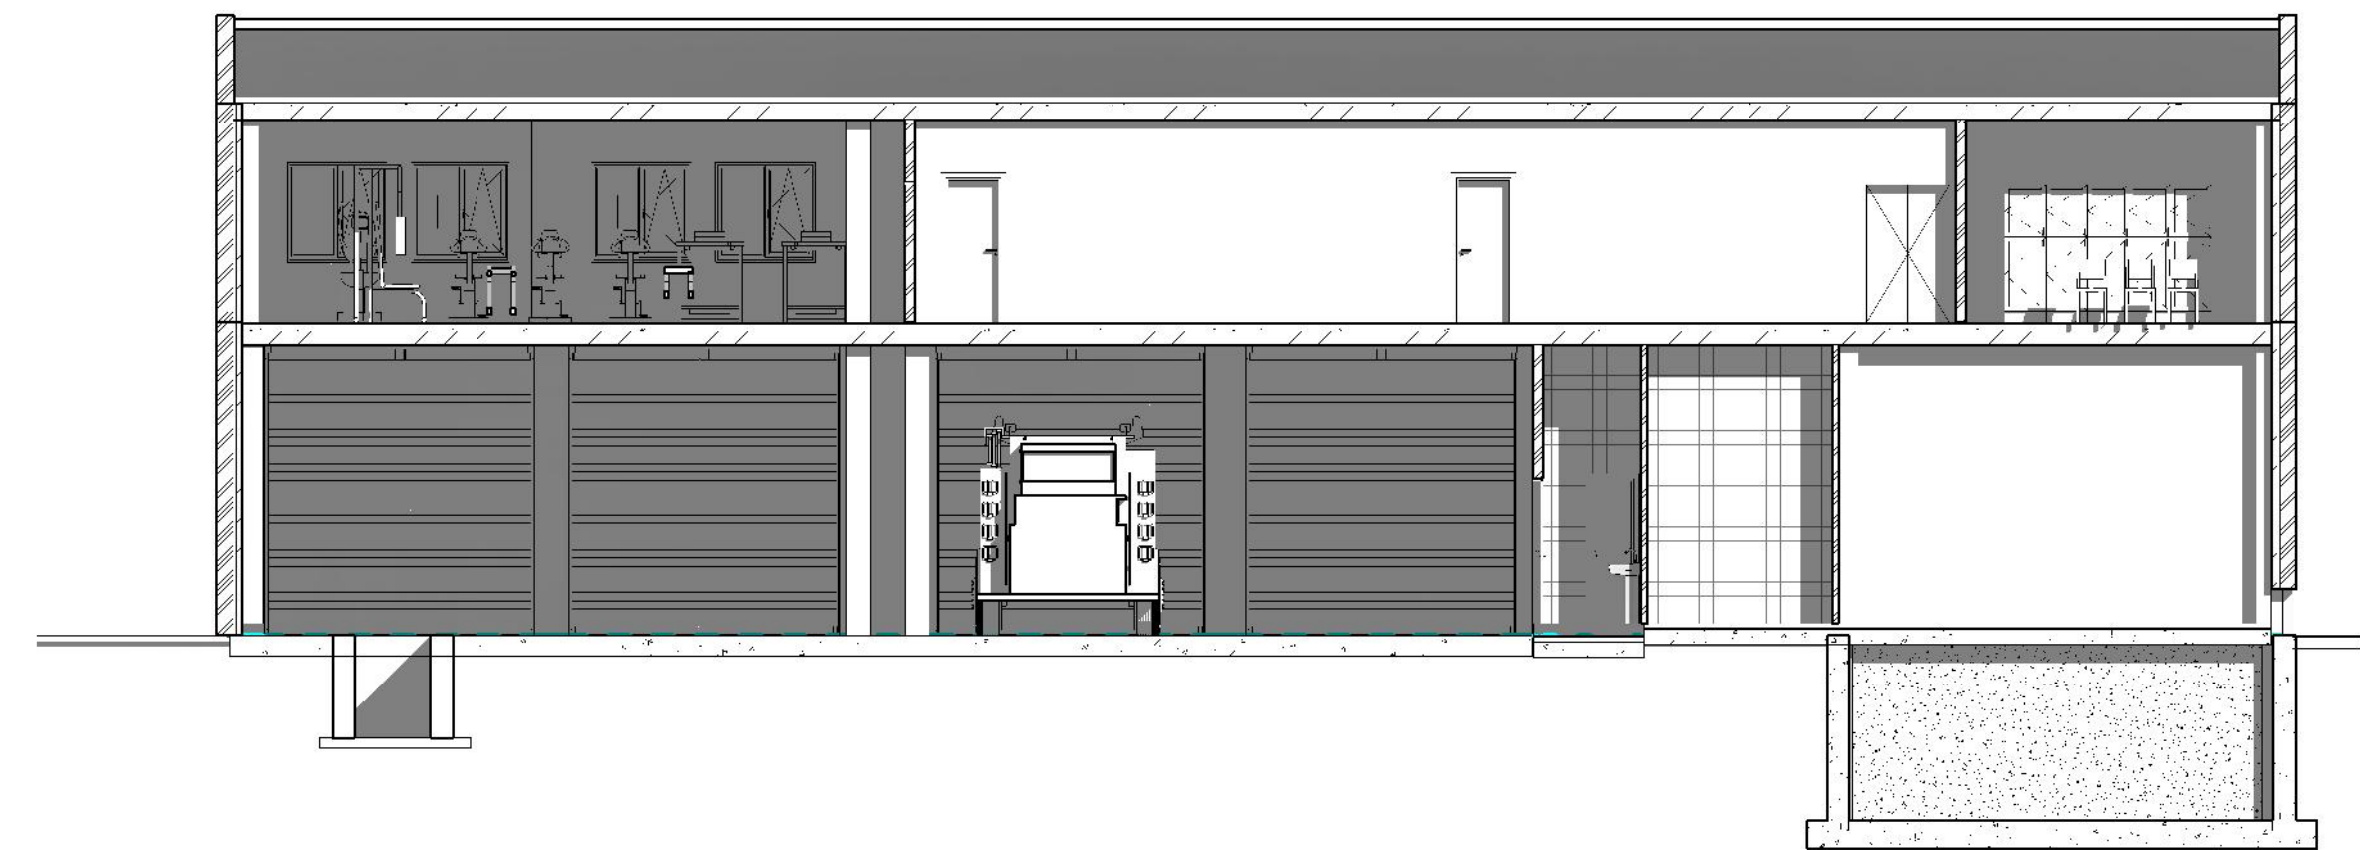

3 Sección 13
06 | 1:100




2 Sección 5 EXISTENTE
06 | 1:100

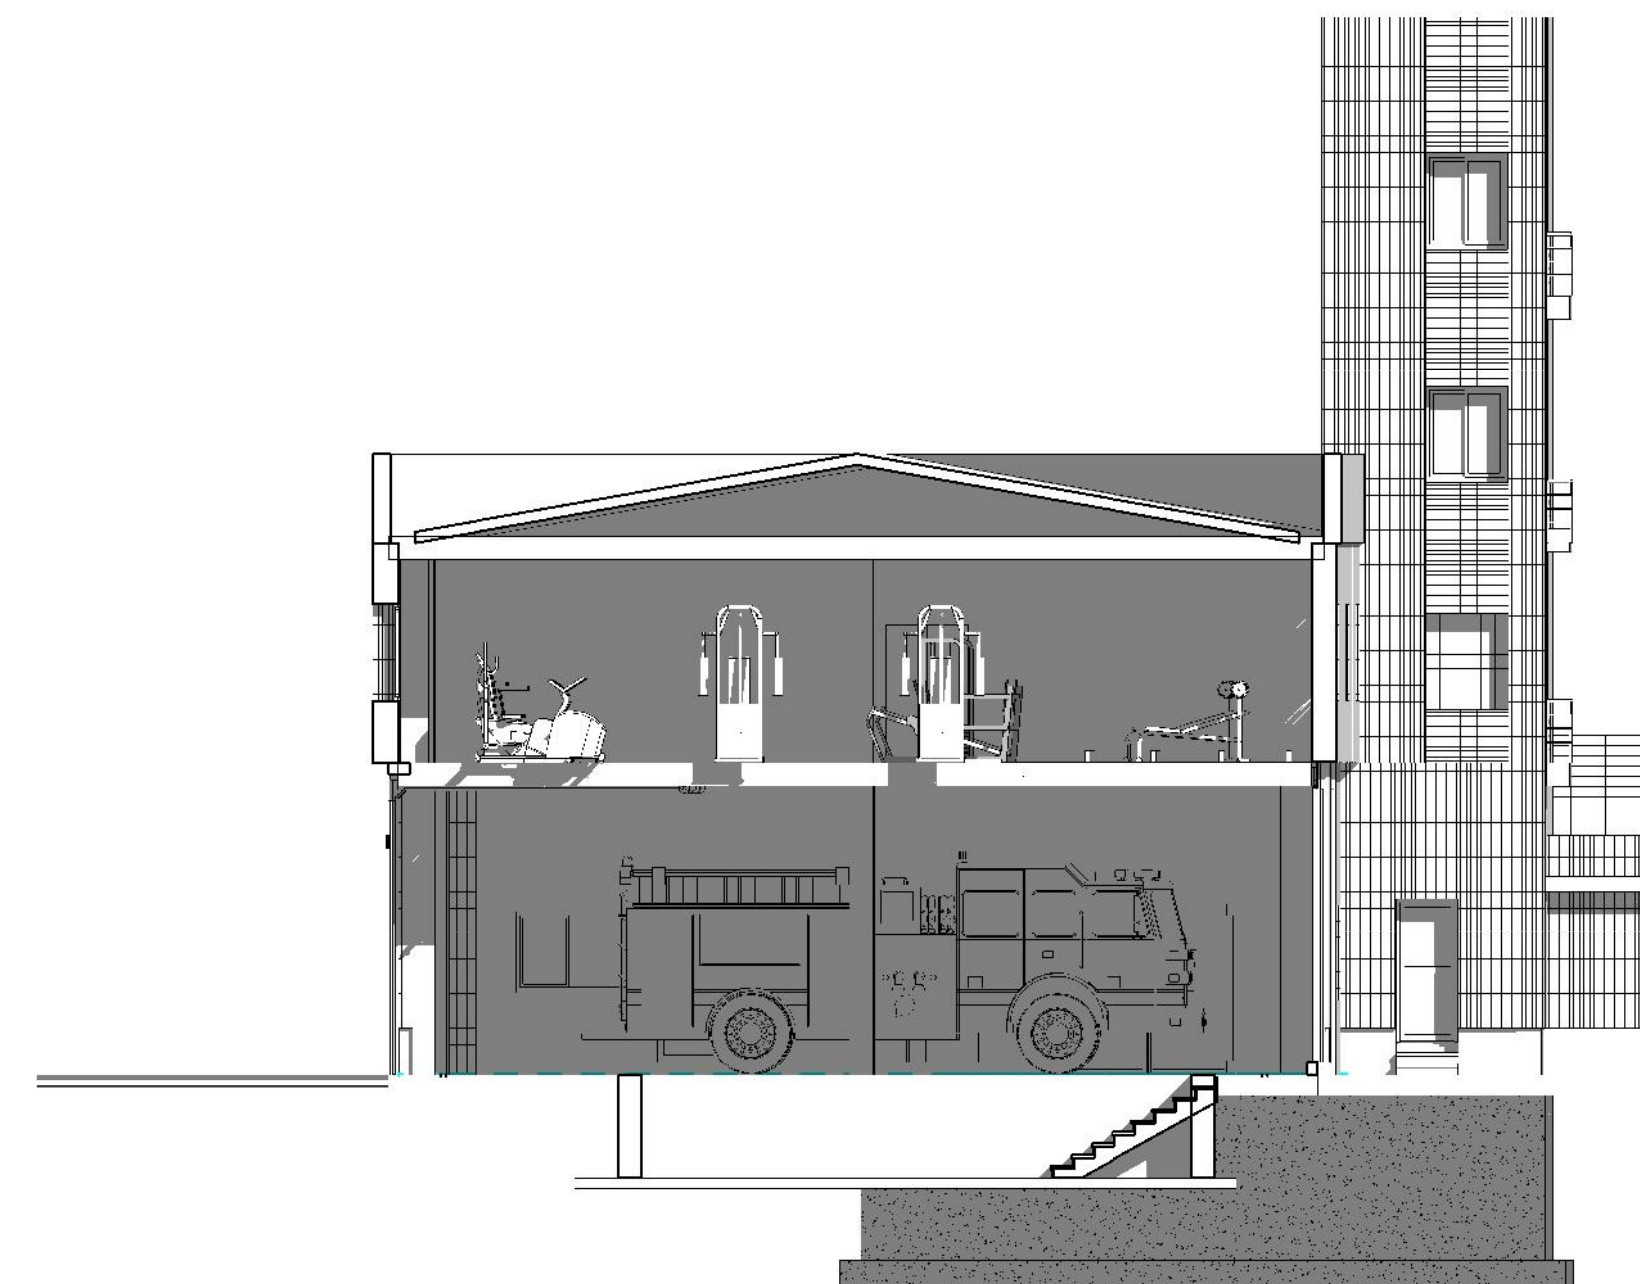

4 Sección 15
06 | 1:100

**PROYECTO TECNICO Y EJECUCION
DE OBRAS
PARQUE DE BOMBEROS
MUNICIPAL "CANTERAC"**

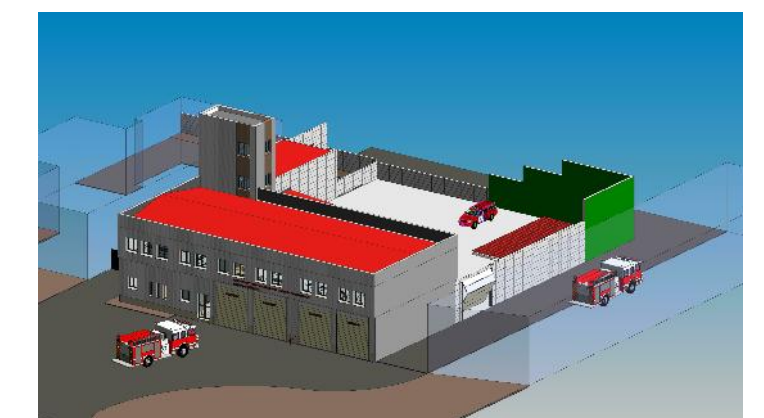

AYUNTAMIENTO DE VALLADOLID

CONCEJALIA DE SEGURIDAD Y MOVILIDAD

ESCALA

1/100

A6

PLANO

SECCIONES 2

DICIEMBRE 2018

AUTOR: YOLANDA DOMINGUEZ MAGDALENO
Nº COACYLE 2641

